TT-system
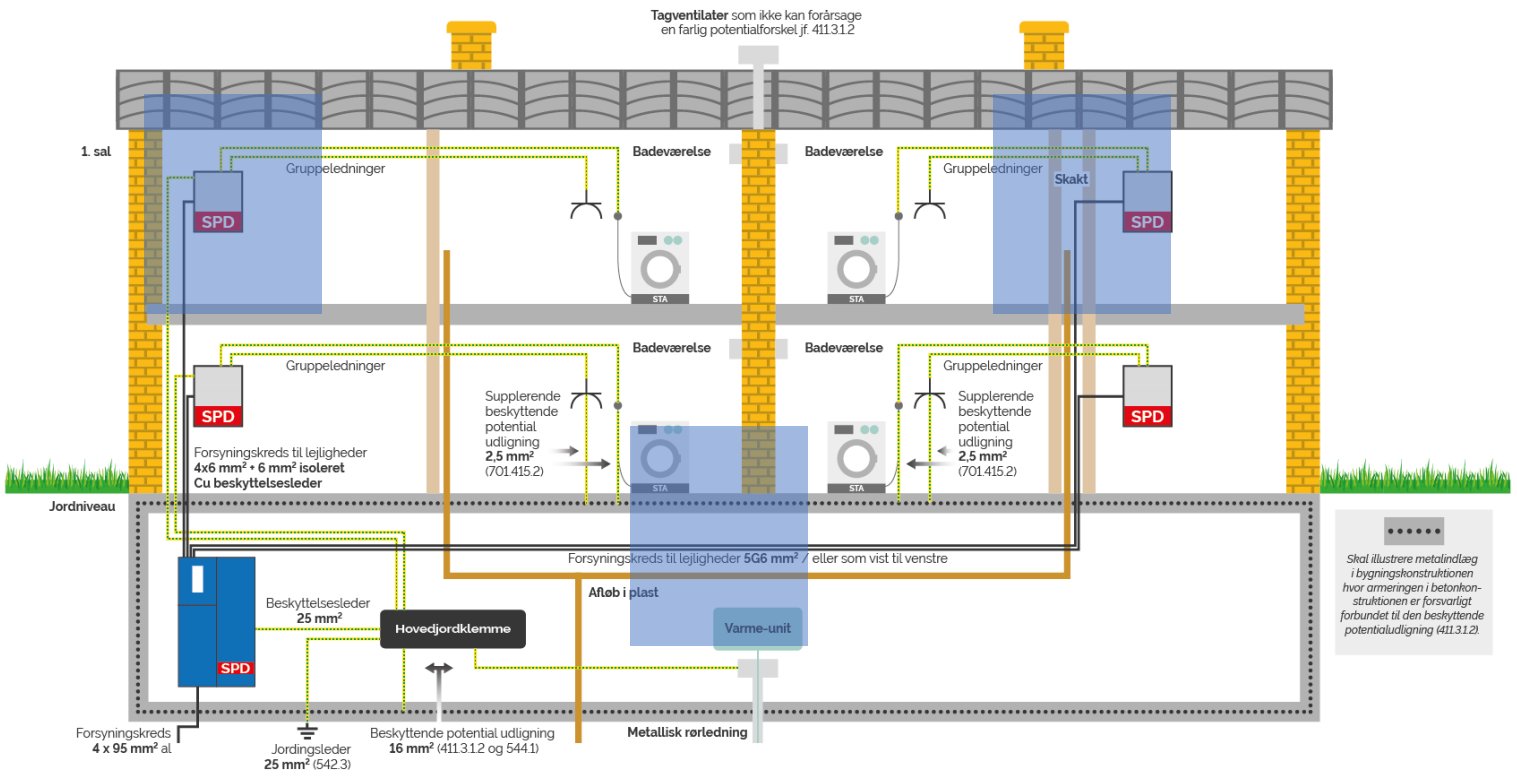
Etageejendom med metalliske varme ledninger og afløb i plast